
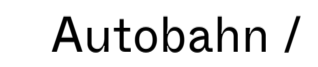






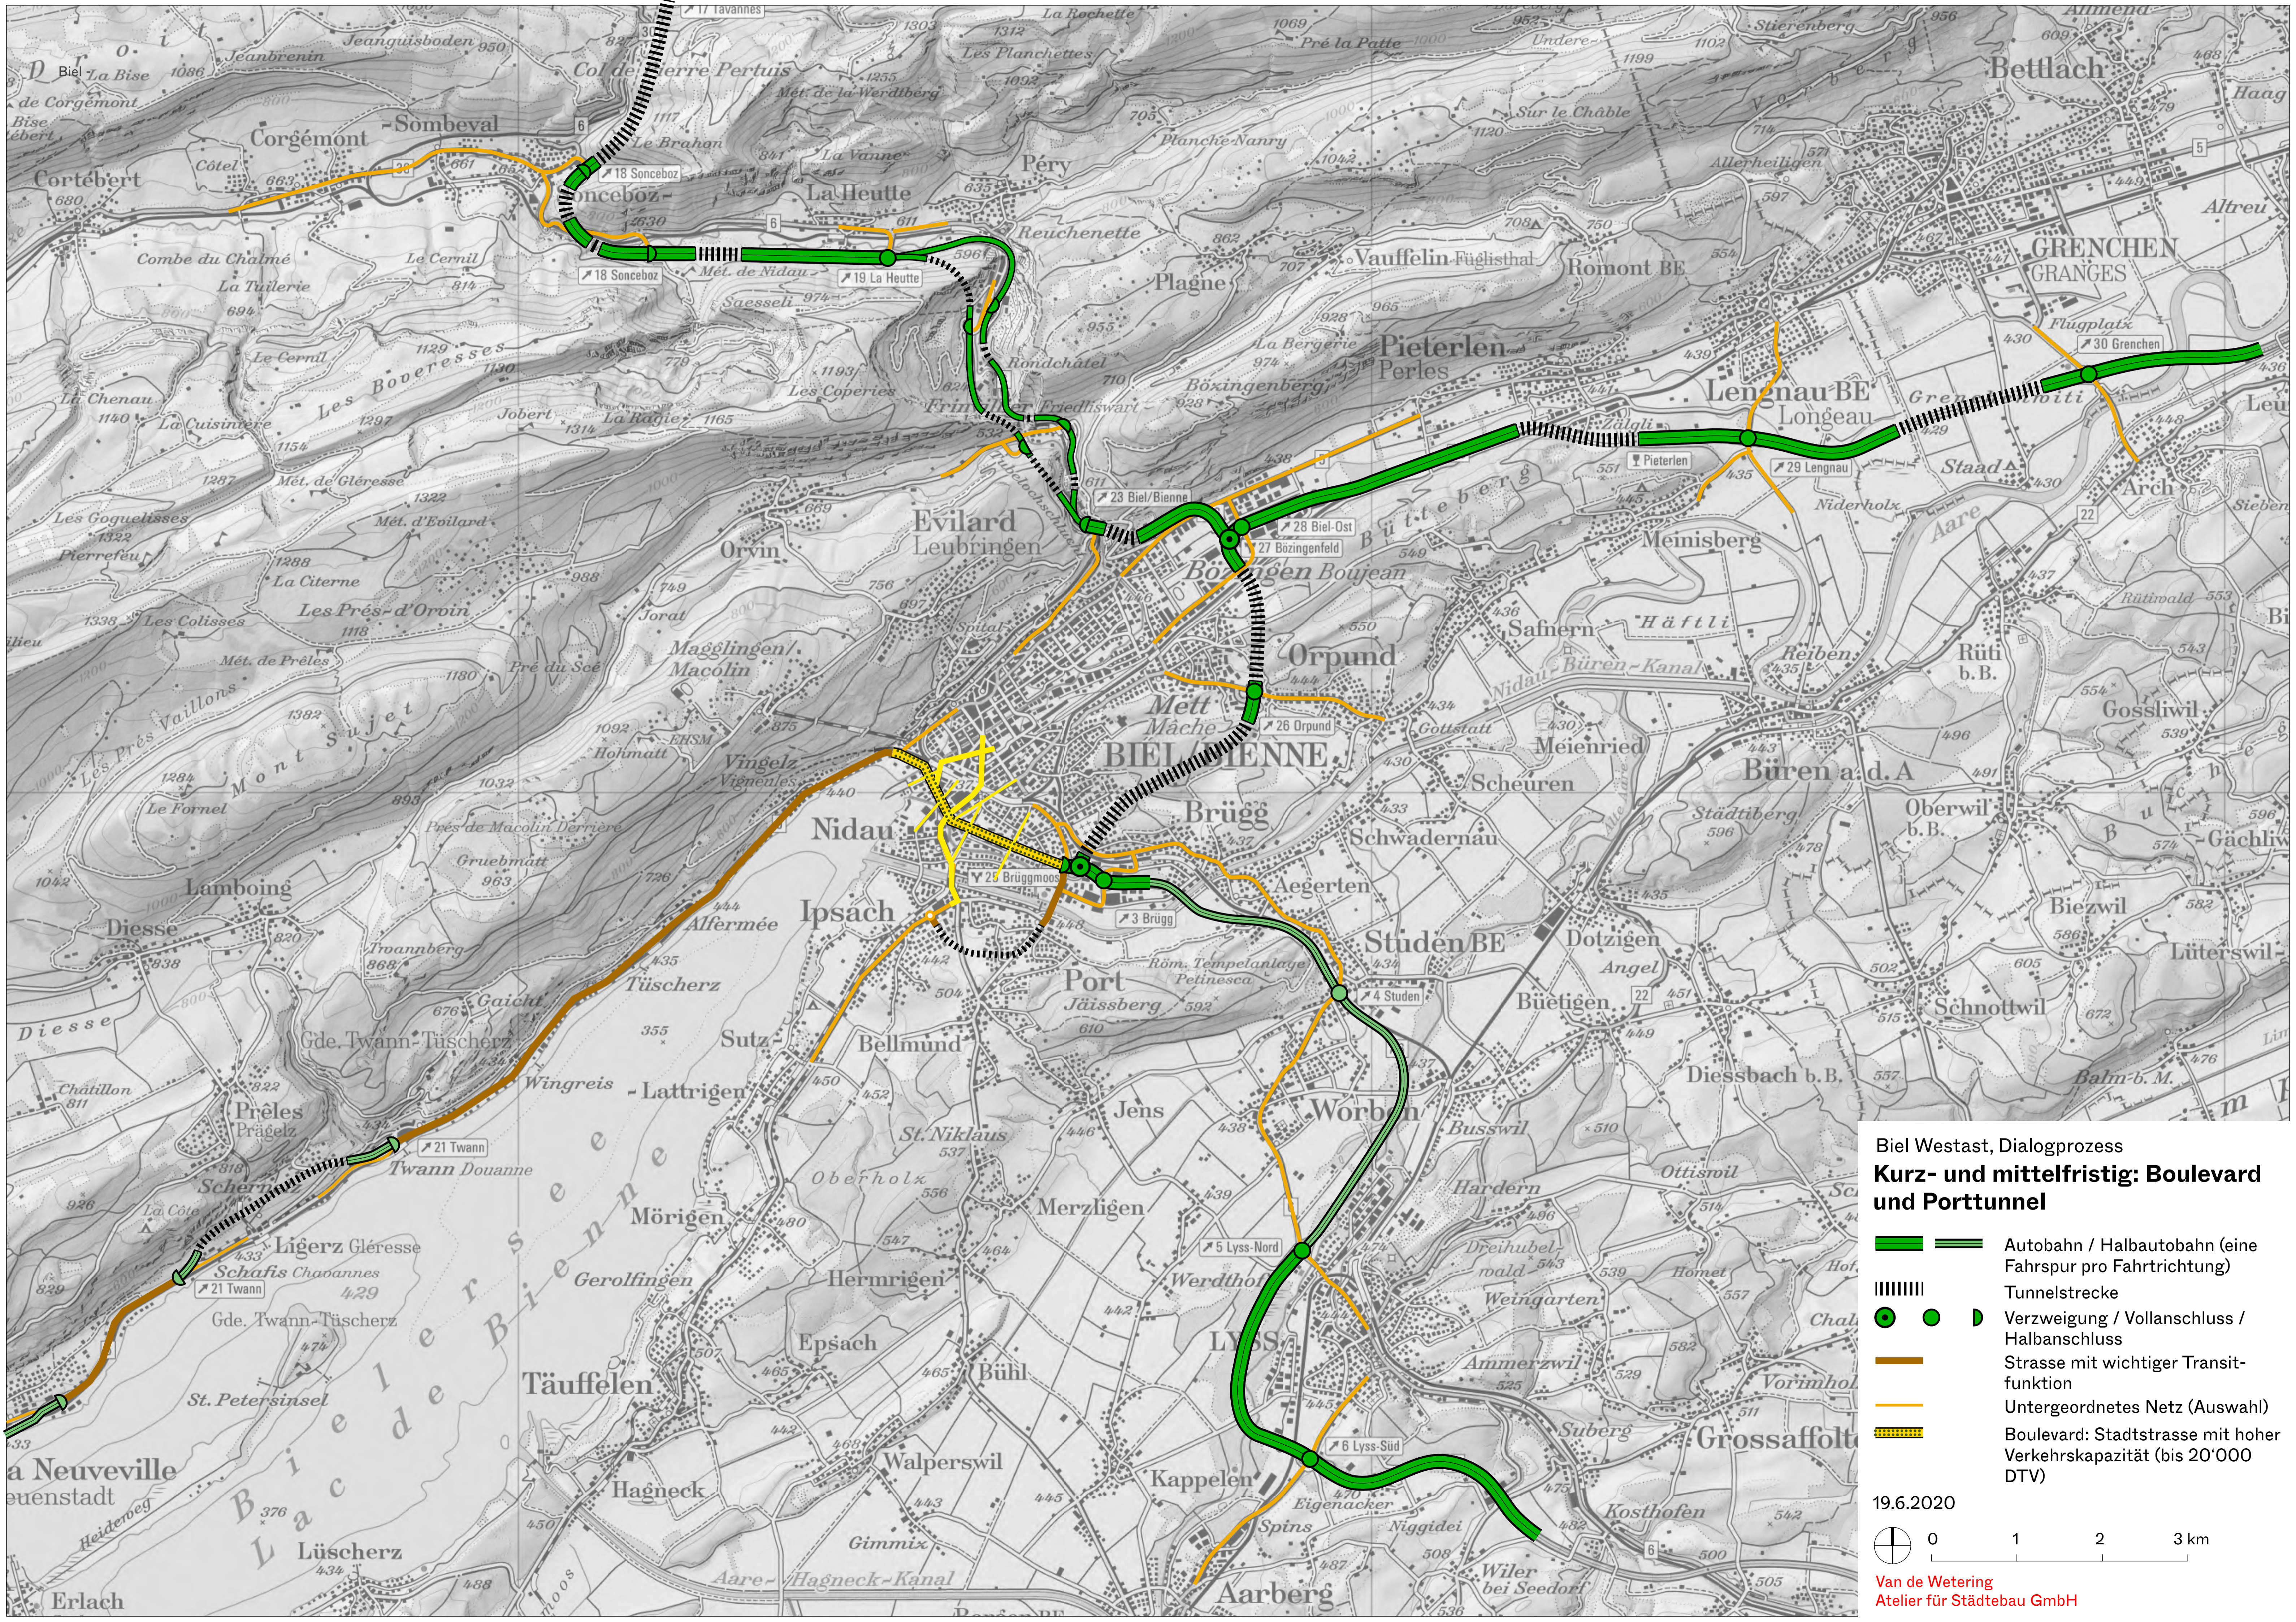


- Biel Westast, Dialogprozess
- Bestand**
-   Autobahn / Halbaubahn (eine Fahrspur pro Fahrtrichtung)
 -  Tunnelstrecke
 -   Verzweigung / Vollanschluss / Halbanchluss
 -  Strasse mit wichtiger Transitfunktion
 -  Untergeordnetes Netz (Auswahl)
 -  Boulevard: Stadtstrasse mit hoher Verkehrskapazität (bis 20'000 DTV)

19.6.2020

 0 1 2 3 km

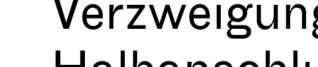


Biel Westast, Dialogprozess
Kurz- und mittelfristig: Boulevard und Porttunnel

- Autobahn / Halbaubahn (eine Fahrspur pro Fahrtrichtung)
- Tunnelstrecke
- Verzweigung / Vollanschluss / Halbanchluss
- Strasse mit wichtiger Transitfunktion
- Untergeordnetes Netz (Auswahl)
- Boulevard: Stadtstrasse mit hoher Verkehrskapazität (bis 20'000 DTV)


19.6.2020


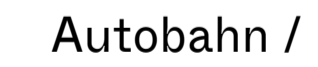


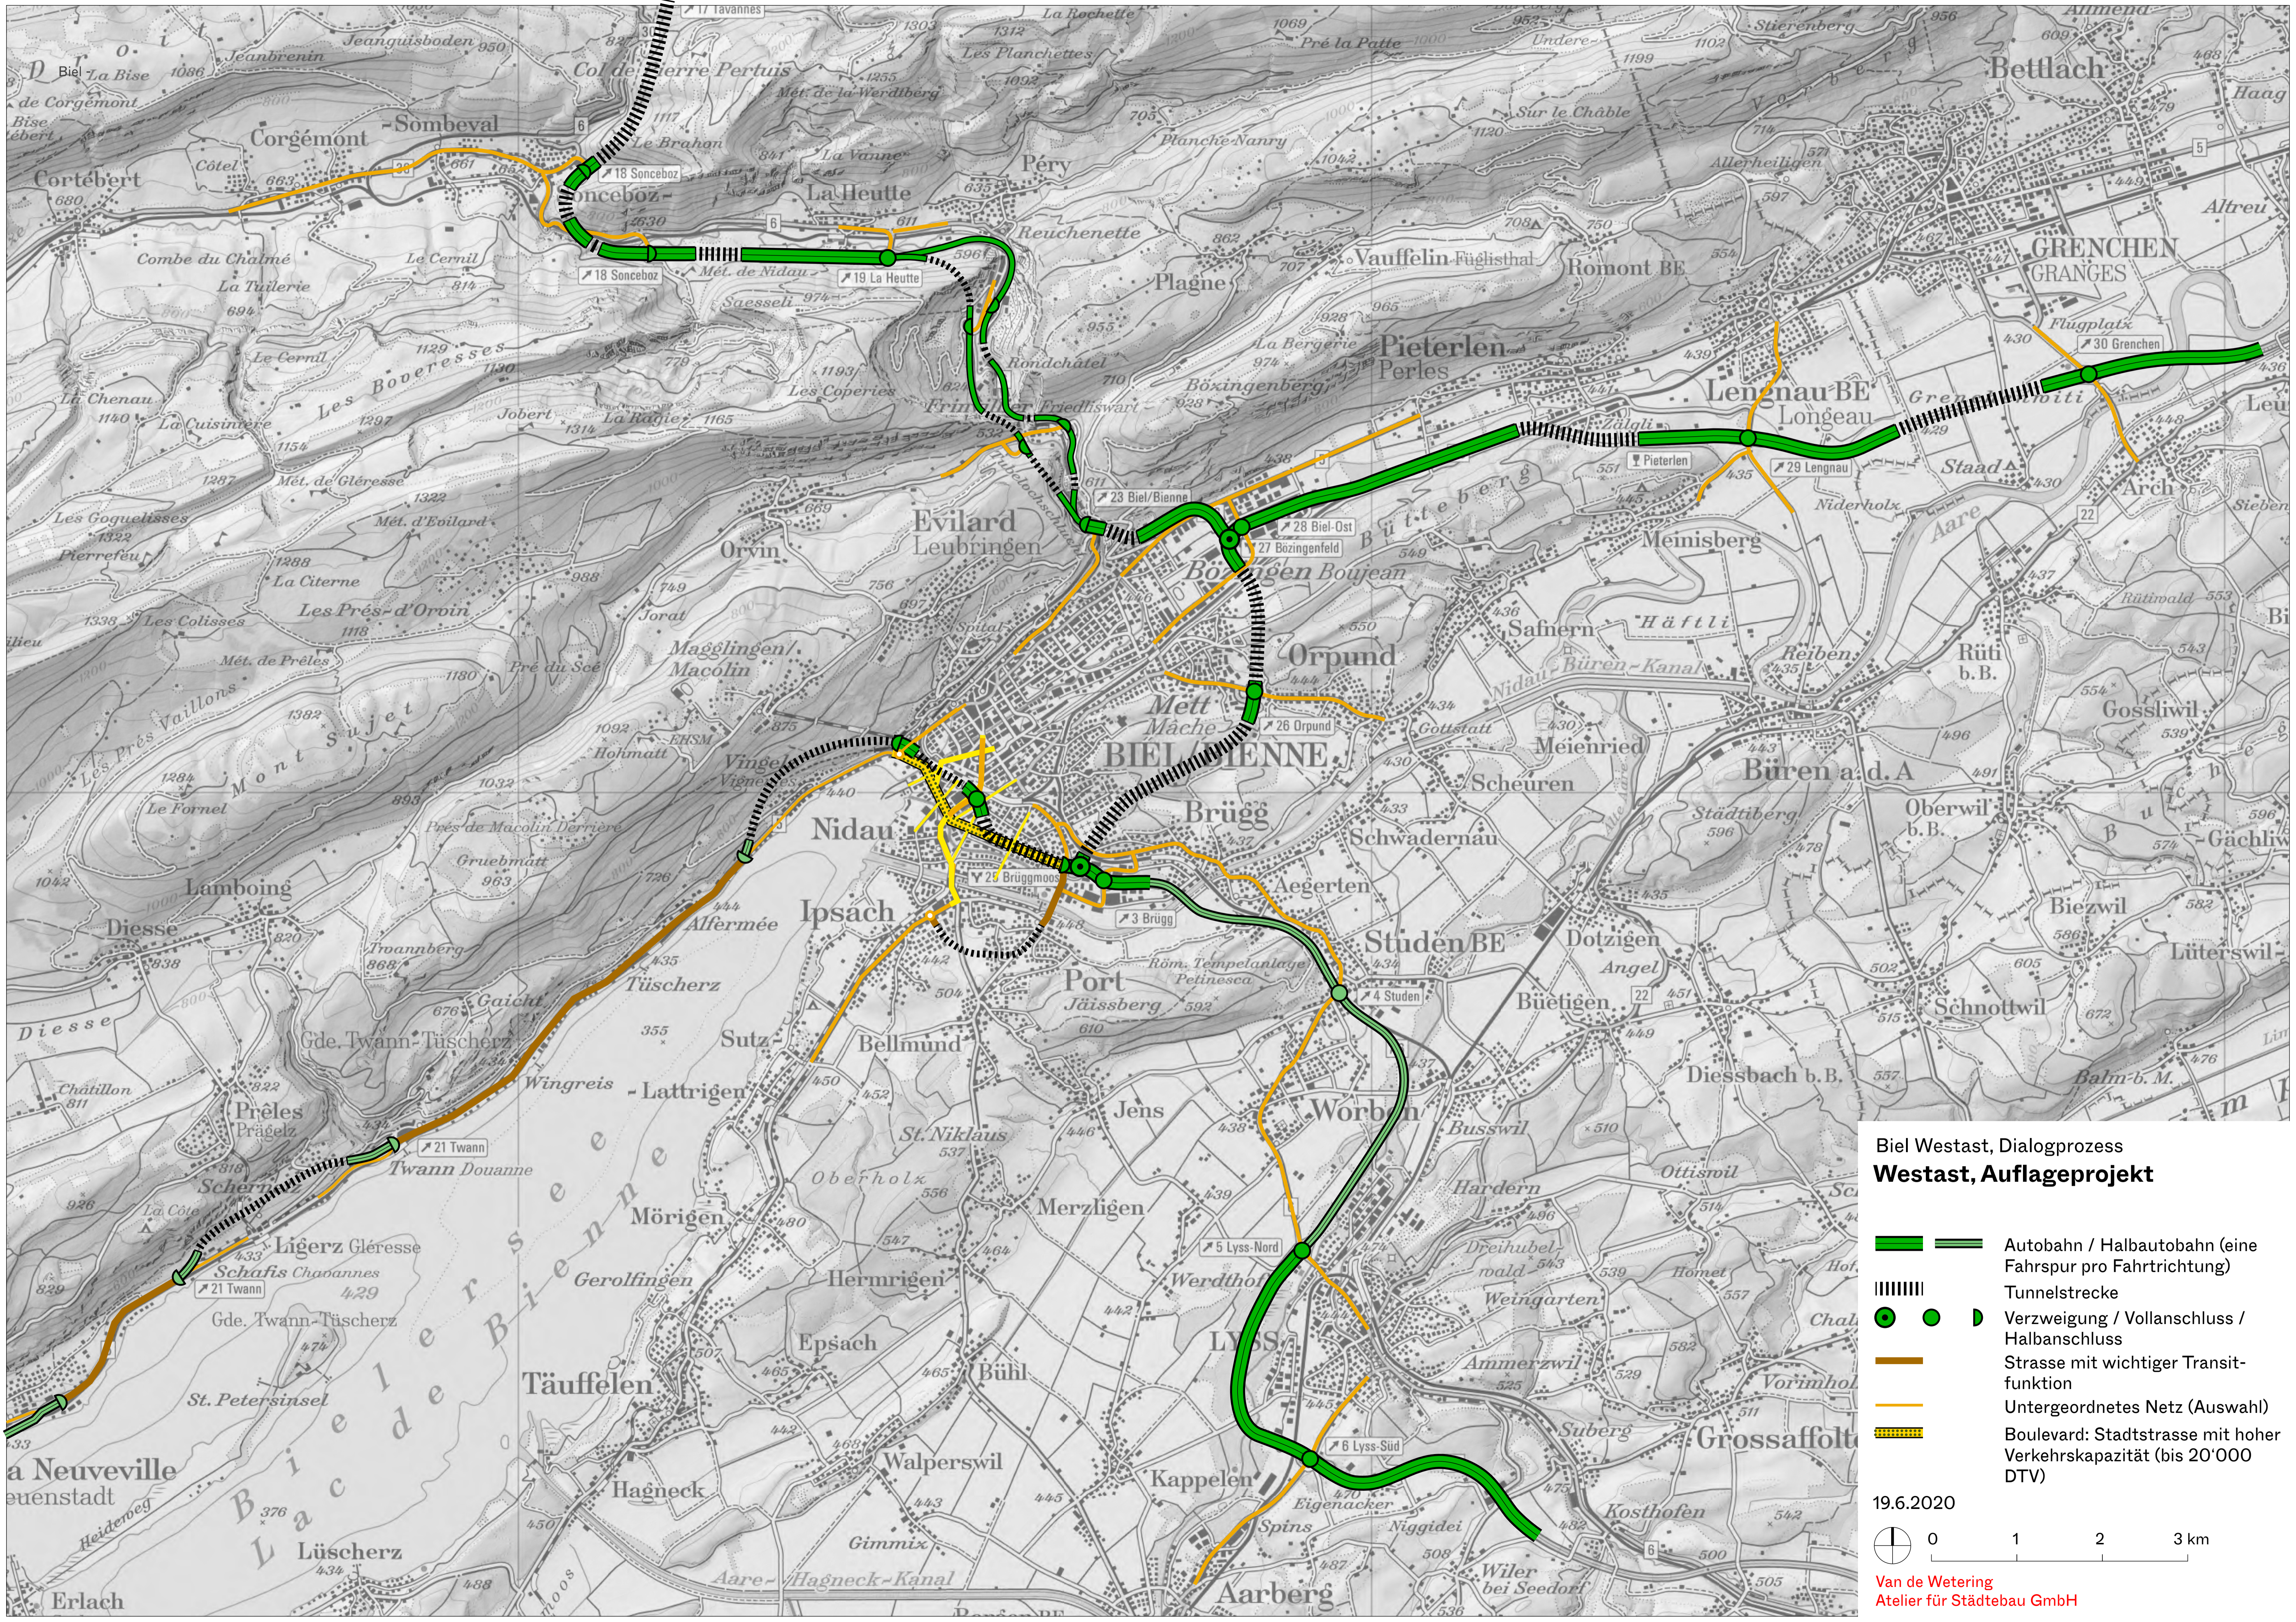



0 1 2 3 km

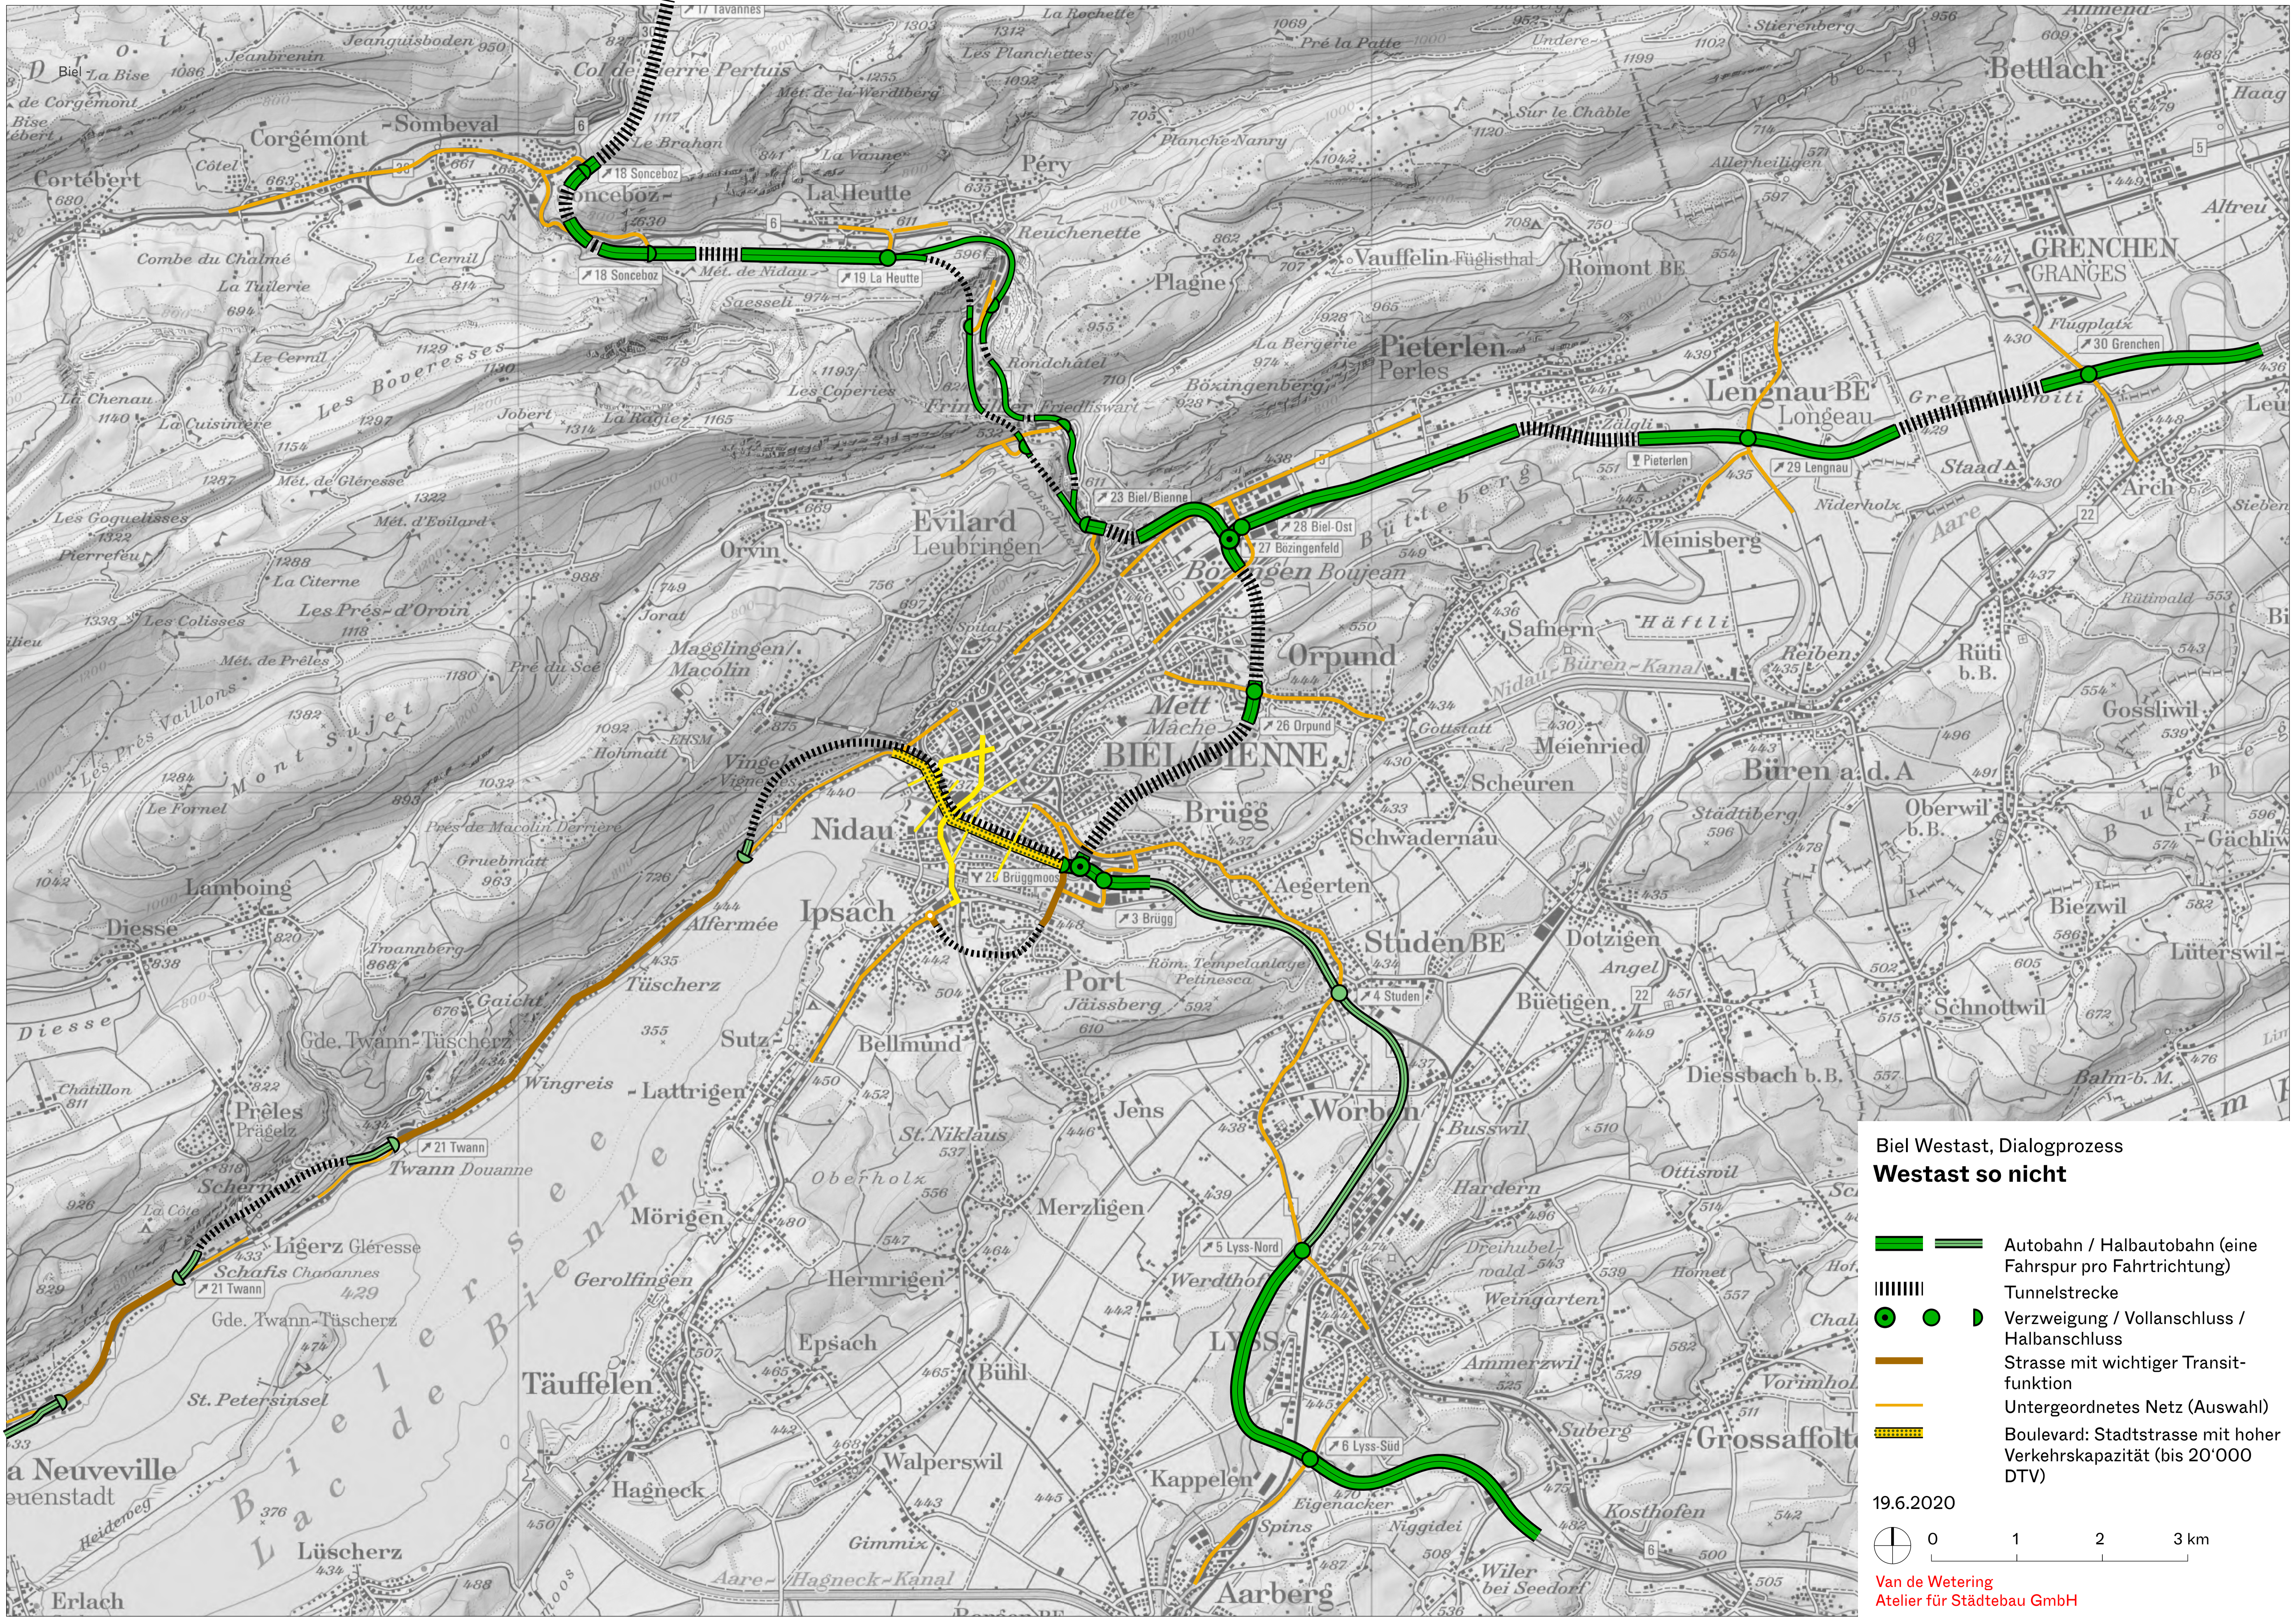

- Biel Westast, Dialogprozess
Westast, Auflageprojekt
- Autobahn / Halbaubahn (eine Fahrspur pro Fahrtrichtung)
 - Tunnelstrecke
 - Verzweigung / Vollanschluss / Halbanchluss
 - Strasse mit wichtiger Transitfunktion
 - Untergeordnetes Netz (Auswahl)
 - Boulevard: Stadtstrasse mit hoher Verkehrskapazität (bis 20'000 DTV)


19.6.2020

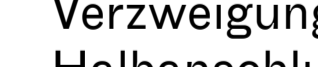

- Biel Westast, Dialogprozess
Westast so nicht
-   Autobahn / Halbautohahn (eine Fahrspur pro Fahrtrichtung)
 -  Tunnelstrecke
 -   Verzweigung / Vollanschluss / Halbanchluss
 -  Strasse mit wichtiger Transitfunktion
 -  Untergeordnetes Netz (Auswahl)
 -  Boulevard: Stadtstrasse mit hoher Verkehrskapazität (bis 20'000 DTV)

19.6.2020




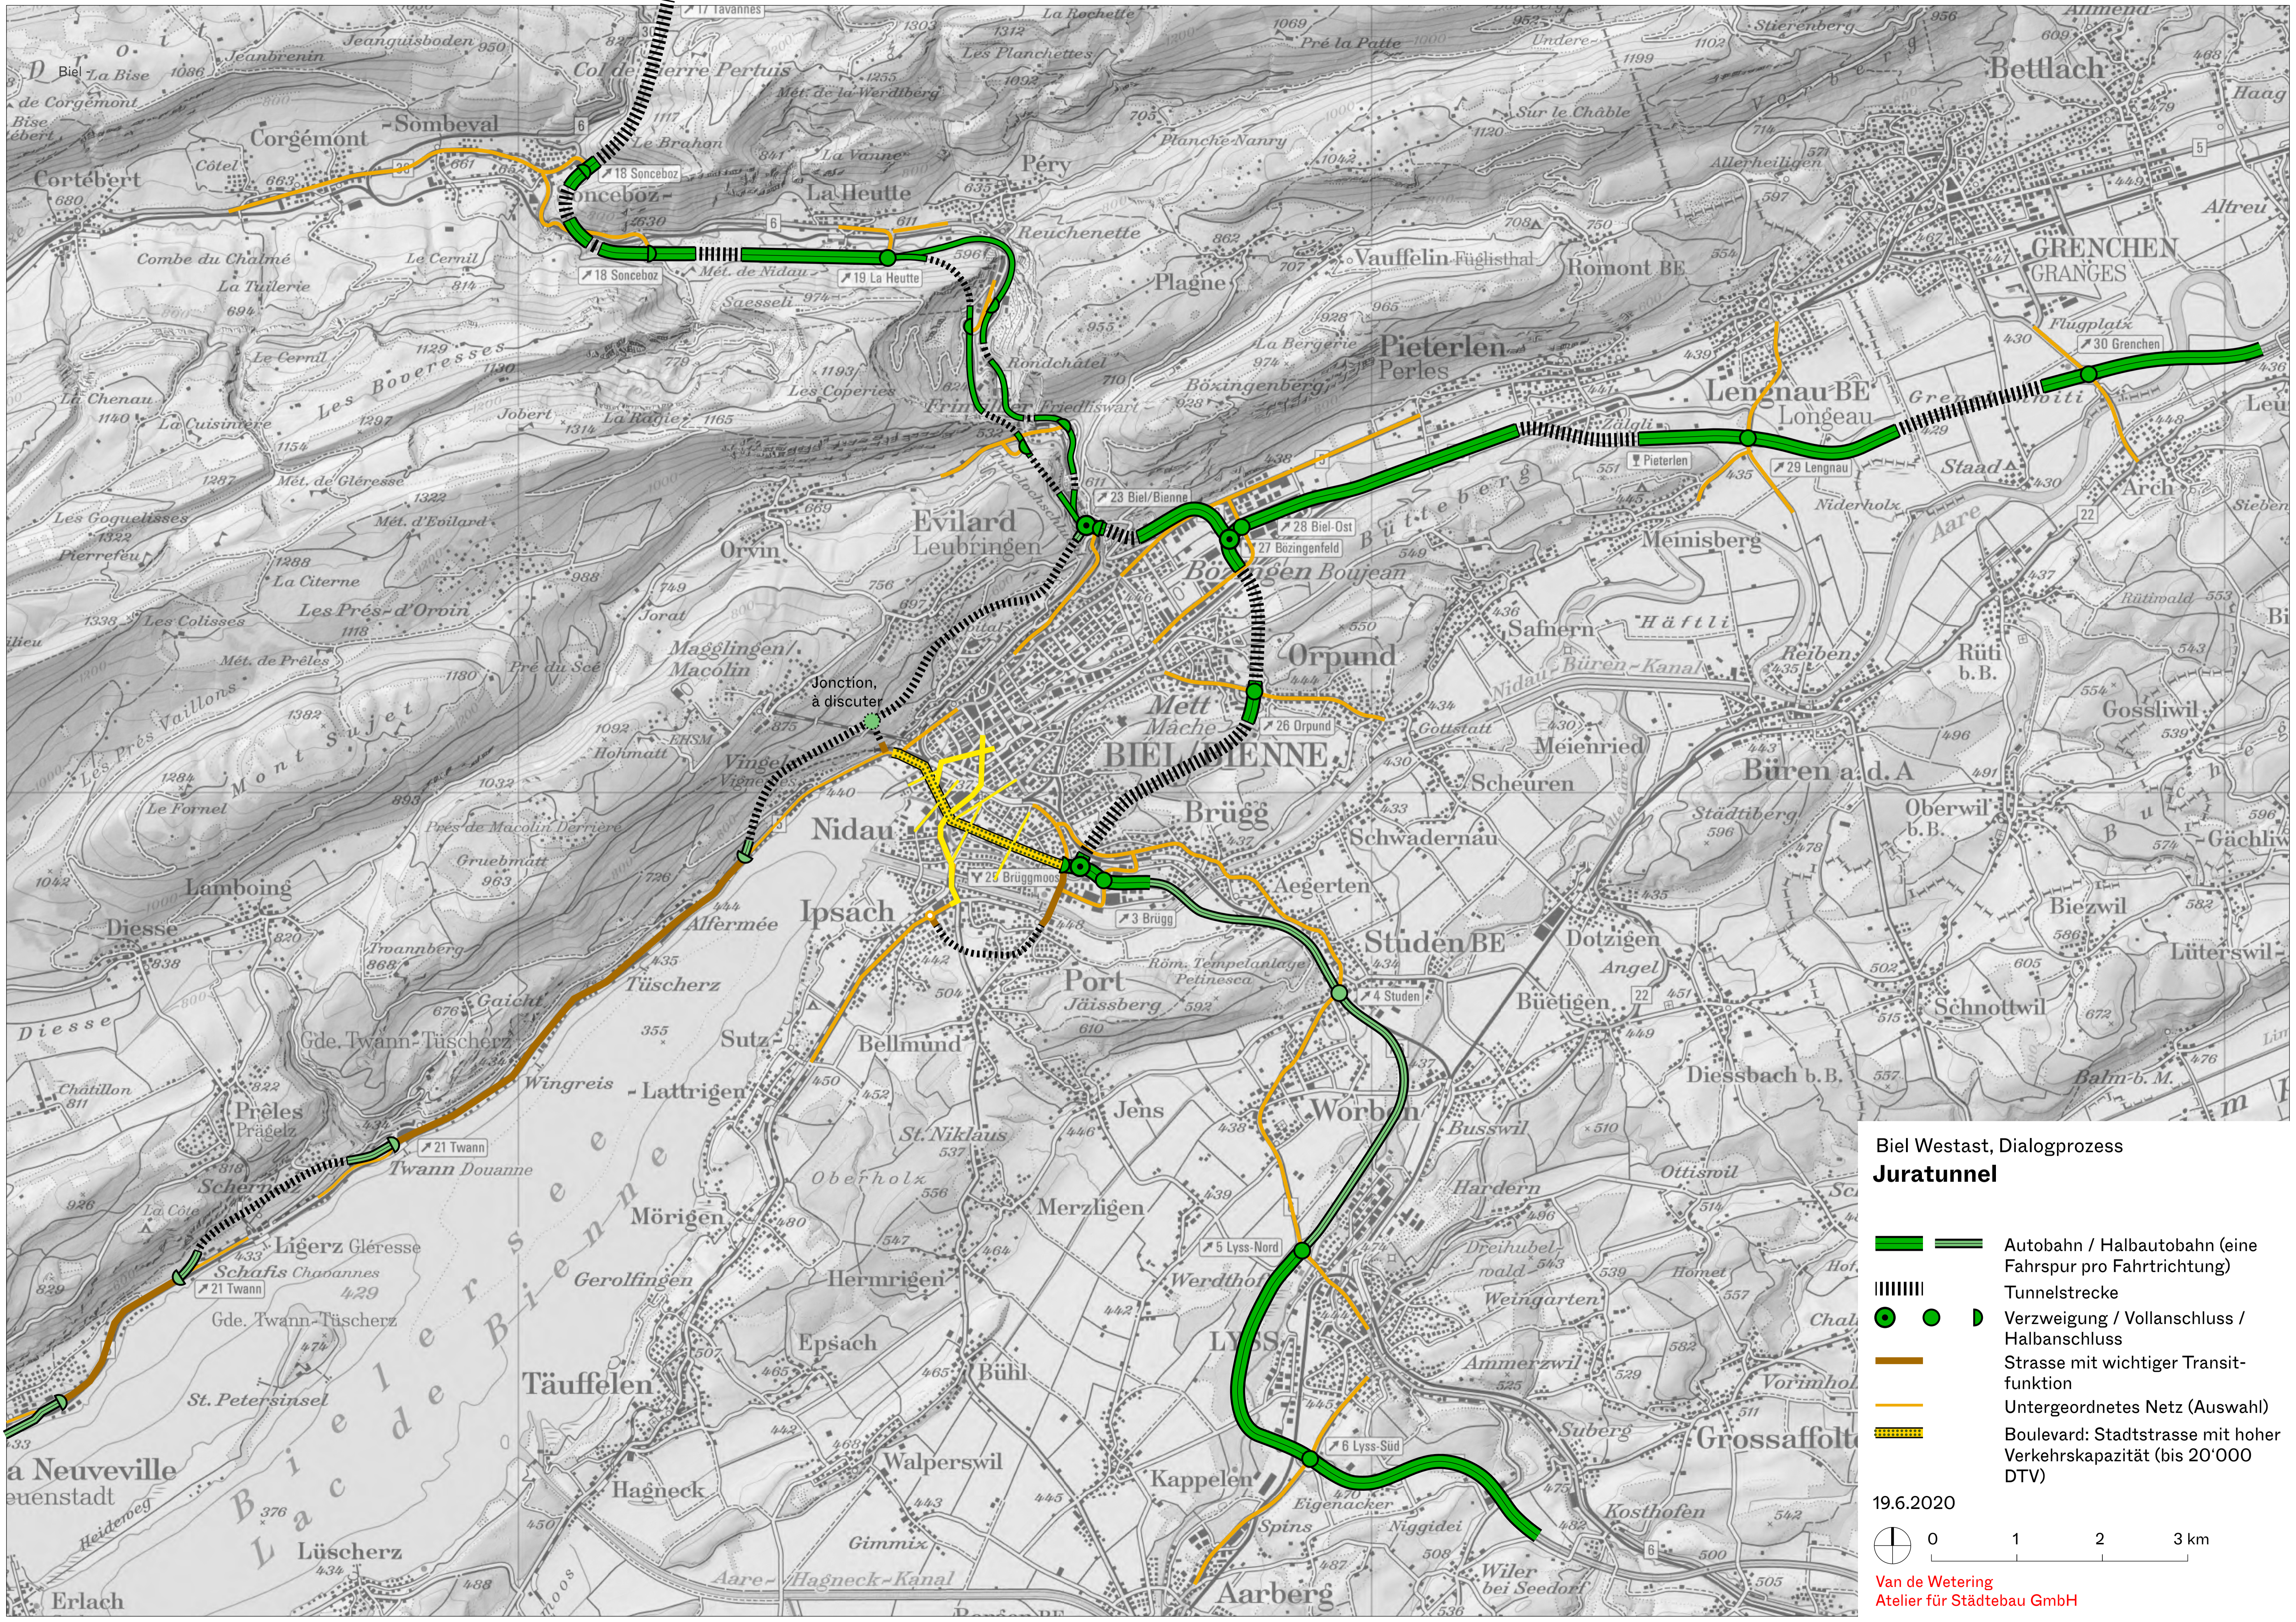

- Biel Westast, Dialogprozess
Juratunnel
- ▬▬▬ Autobahn / Halbaubahn (eine Fahrspur pro Fahrtrichtung)
 - Tunnelstrecke
 - Verzweigung / Vollanschluss / Halbanchluss
 - ▬ Strasse mit wichtiger Transitfunktion
 - ▬ Untergeordnetes Netz (Auswahl)
 - Boulevard: Stadtstrasse mit hoher Verkehrskapazität (bis 20'000 DTV)

19.6.2020

0 1 2 3 km

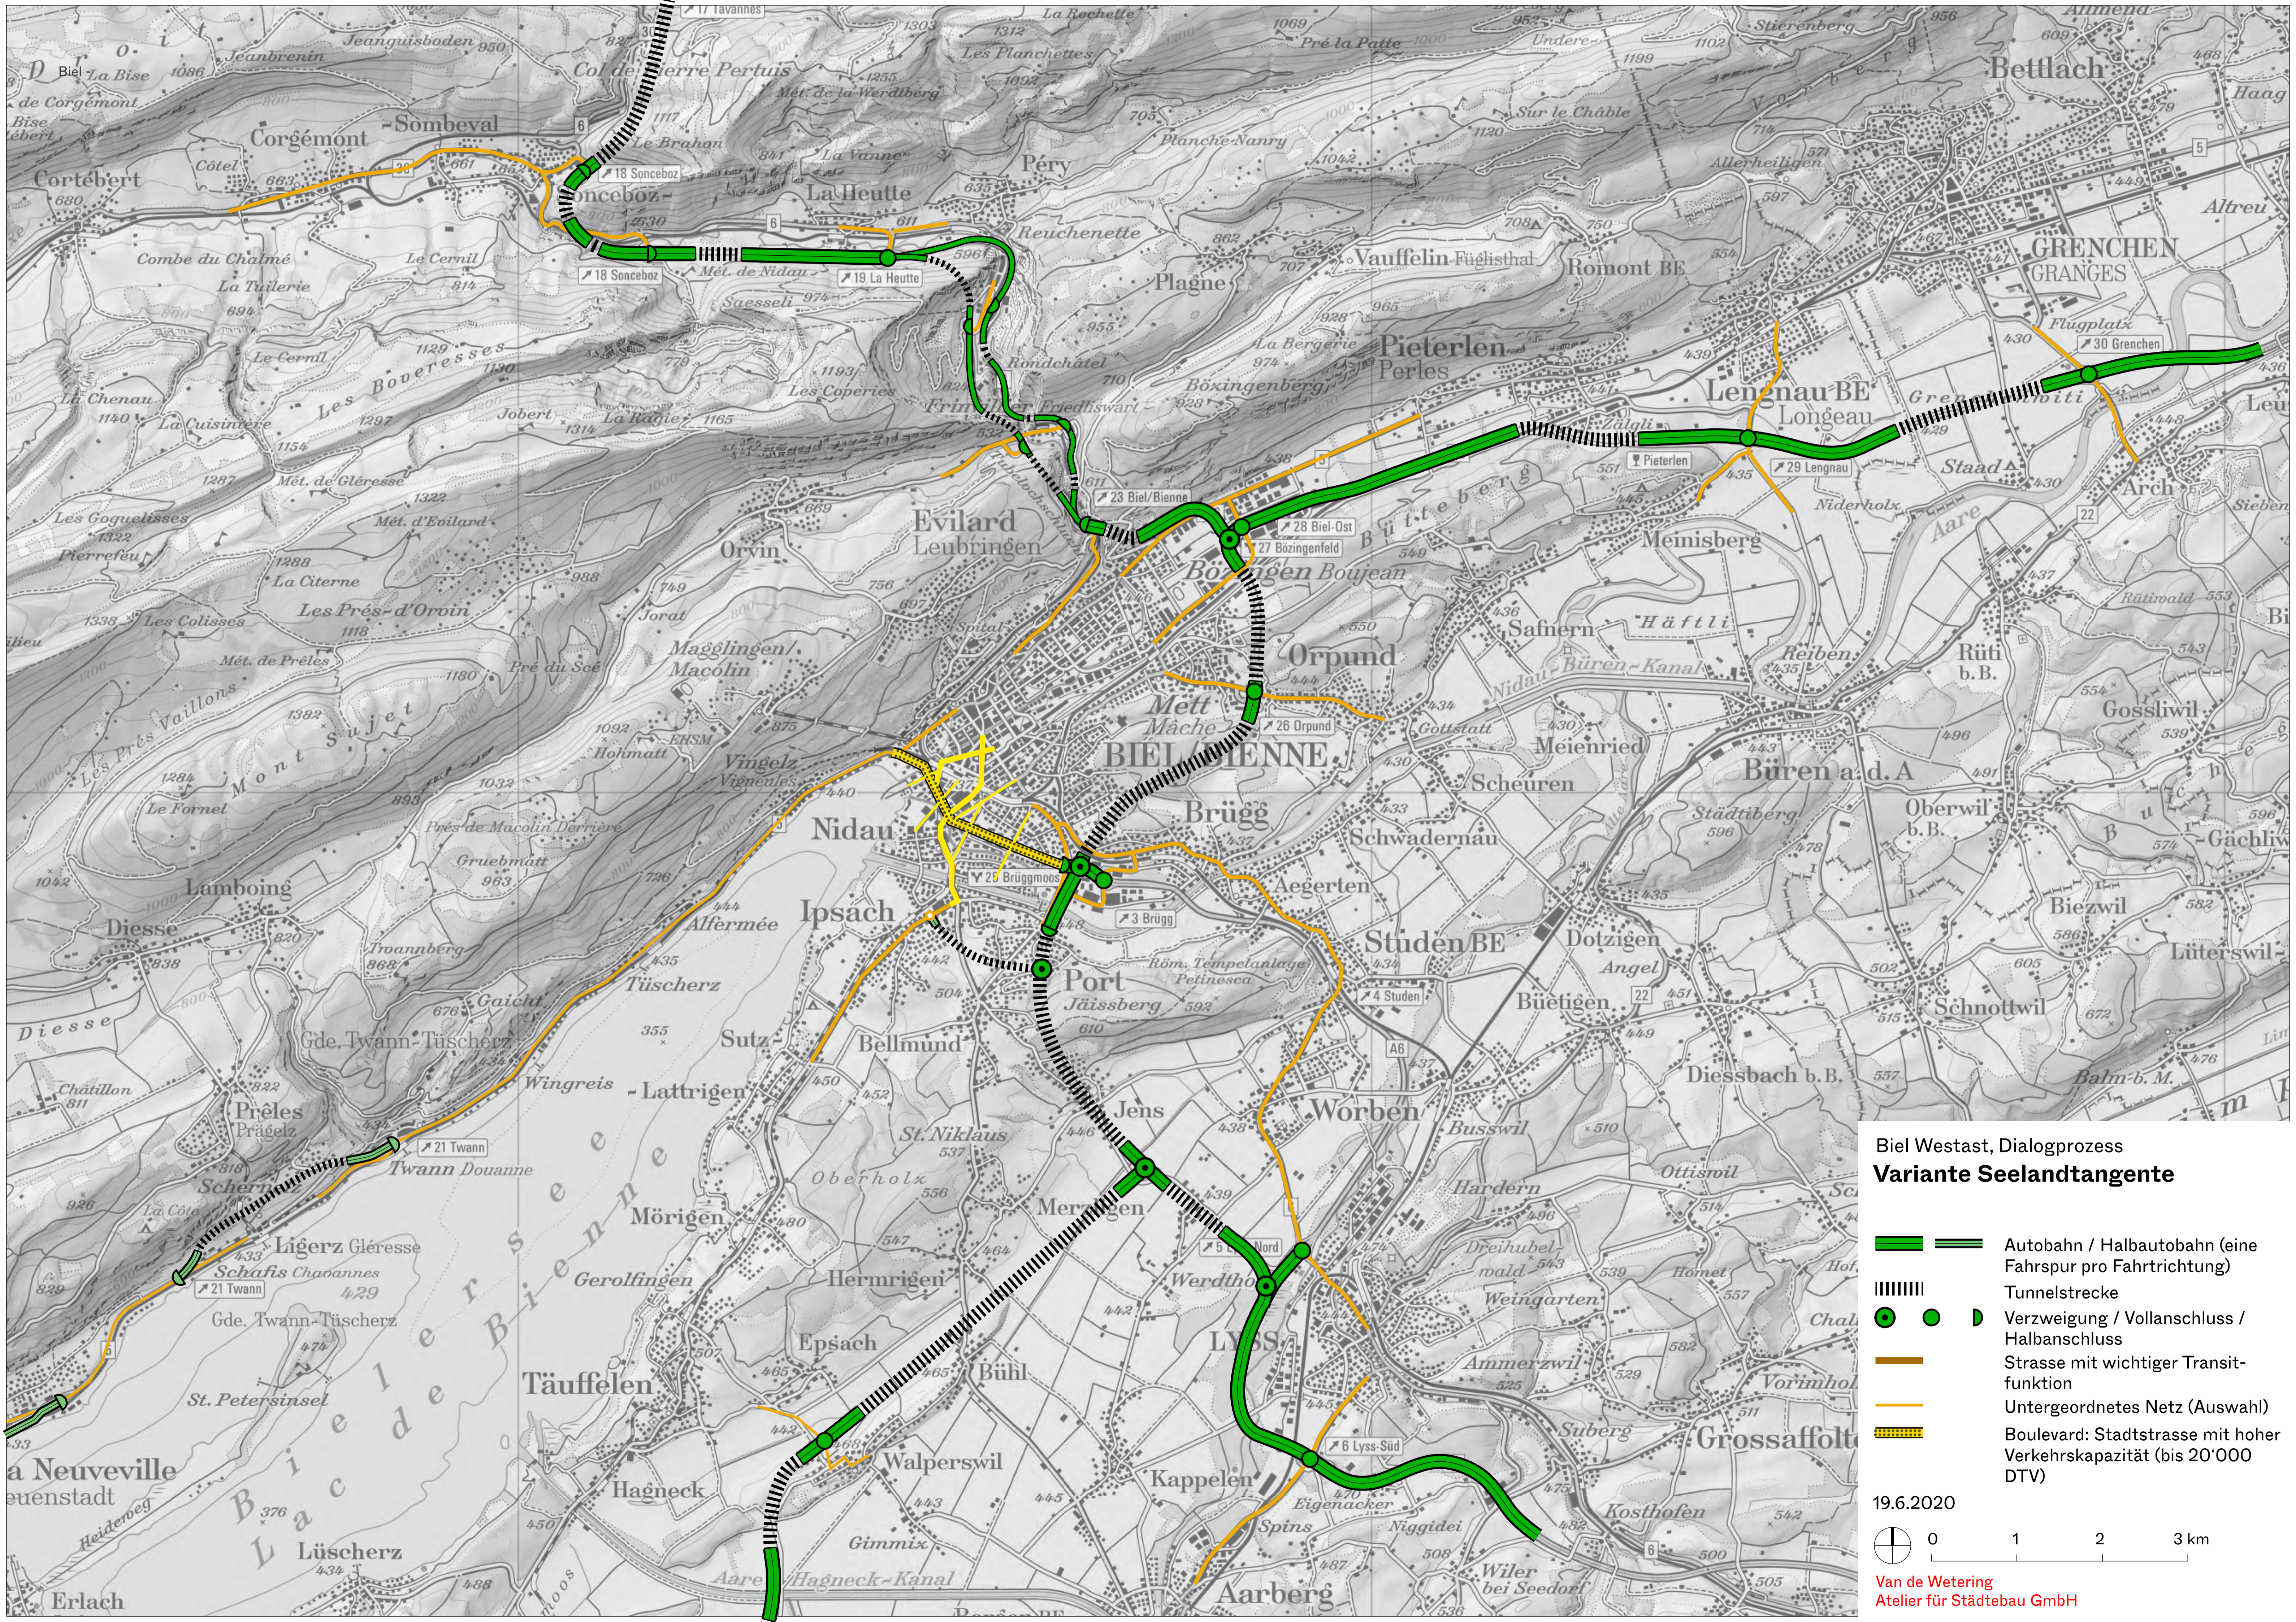

Biel Westast, Dialogprozess
Variante Seelandtangente

- Autobahn / Halbaubahn (eine Fahrspur pro Fahrtrichtung)
- Tunnelstrecke
- Verzweigung / Vollanschluss / Halbanchluss
- Strasse mit wichtiger Transitfunktion
- Untergeordnetes Netz (Auswahl)
- Boulevard: Stadtstrasse mit hoher Verkehrskapazität (bis 20'000 DTV)

19.6.2020

0 1 2 3 km

Van de Wetering
 Atelier für Städtebau GmbH